STUDIO TECNICO
Geom: Nicola Mazzarella
via Domitiana Km.30,250
81030 Castel Volturno
Tel. 0823 764374

COMUNE DI CASTEL VOLTURNO
Provincia di Caserta

PROGETTO DEFINITIVO/ESECUTIVO PER I LAVORI DI
RIQUALIFICAZIONE URBANA DI ALCUNE STRADE COMUNALI

TAV.: 16a.2

DATA:

COMMITTENTE:
COMUNE DI CASTEL VOLTURNO (CE)

IL RUP

IL TECNICO
Geom. Nicola Mazzarella

STATO DI PROGETTO:

VIA CIMABUE

- Planimetria - scala 1:500
- Masterplan interventi - scala 1:1000
- Tratto di planimetria - scala 1:25
- Sezione - scala 1:25
- Descrizione interventi e foto

Planimetia scala 1:500

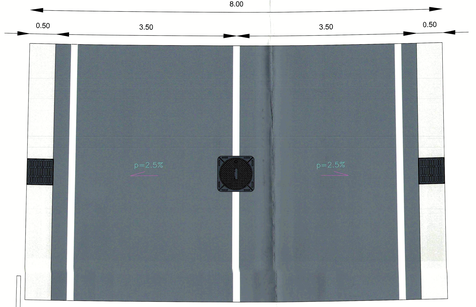

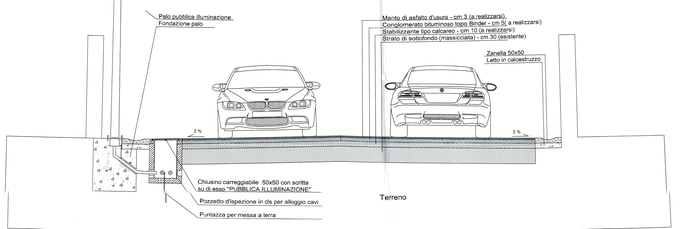

Interventi di progetto

-Taglio degli arbusti ove necessario ed eliminazione dele radici causa di gran parte del dissesto;

-Scavo di sbancamento per tutta la sezione dell'intera strada; (foto 1)

-Scavo a sezione obbligata per alloggio tubazione di fondazione nel tratto di strada mancante; (foto 2)

-Rimozione dei pali della pubblica illuminazione obsoleti e posa in opera di nuovi con tecnologia a LED; foto 3)

-Realizzazione della strada come da progetto con aiuola e isola spartitraffico; (foto 4)

-Posa in opera della segnaletica orizzontale e verticale; (foto 5)

FOTO INDICATIVE

Foto 1

Foto 2