81030 Castel Volturno
Tel. 0823 764374

COMUNE DI CASTEL VOLTURNO
Provincia di Caserta

PROGETTO DEFINITIVO/ESECUTIVO PER I LAVORI DI
RIQUALIFICAZIONE URBANA DI ALCUNE STRADE COMUNALI

TAV. 16b2

DATA:

COMMITTENTE:
COMUNE DI CASTEL VOLTURNO (CE)

IL RUP

IL TECNICO
Dott. Ing. Matteo Mazzarella

STATO DI PROGETTO:

ROTONDA DI CORSO DELLA REPUBBLICA E TRATTO DI VIA MARINELLA

- Planimetria Corso della Repubblica - scala 1:100
- Planimetria tratto di via Marinella - scala 1:200
- Sezione - scala 1:25
- Descrizione interventi e foto

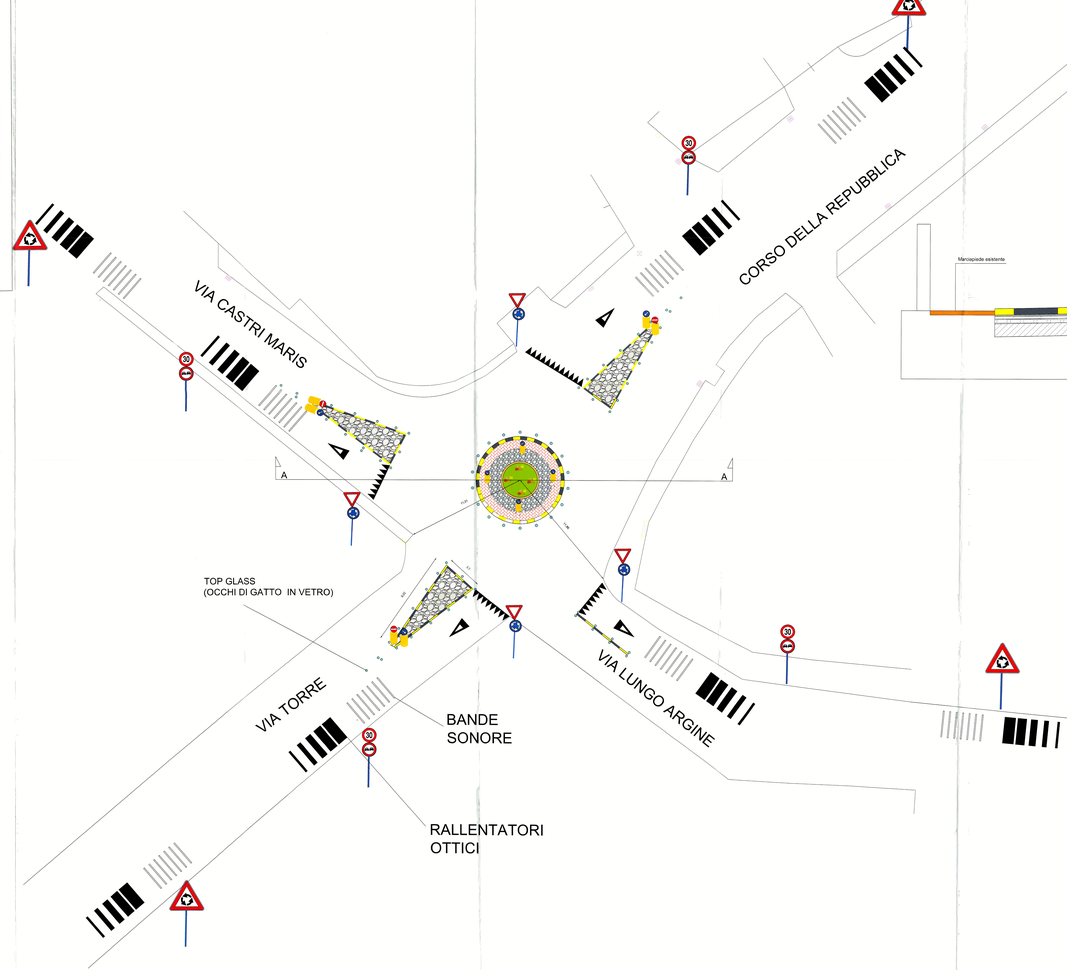

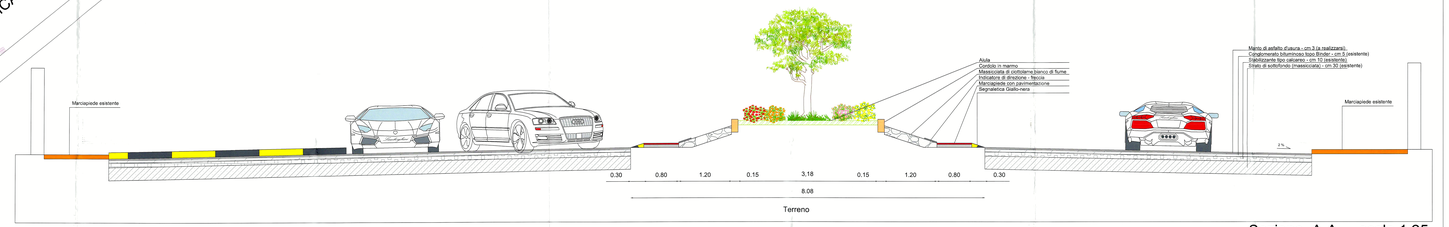

Sezione A-A - scala 1:25

Interventi di progetto

a. Fresatura della strada da riqualificare (foto 1);
b. Realizzazione rotatoria (come da sezione) (foto 2);
c. Rimozione dei pali della luce obsoleti e posa in opera dei nuovi di moderna generazione (foto 3);
d. Rifacimento del nuovo manto di asfalto d'usura (foto 4);
e. Inserimento e posa in opera di nuova segnaletica orizzontale e verticale (foto 5);

FOTO INDICATIVE

Foto 1

Foto 4

Foto 2

Foto 5

Foto 3

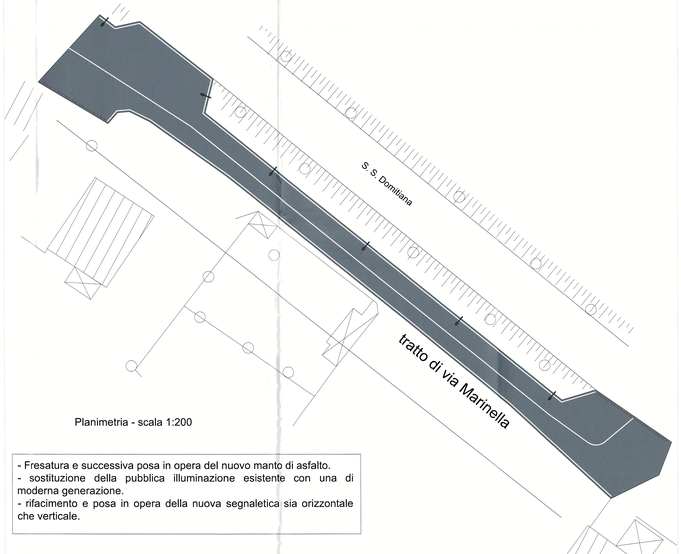

Planimetria - scala 1:200

- Fresatura e successiva posa in opera del nuovo manto di asfalto.
- sostituzione della pubblica illuminazione esistente con una di moderna generazione.
- rifacimento e posa in opera della nuova segnaletica sia orizzontale che verticale.