Arch. Nicola Mazzarella
81030 Castel Volturno
Tel. 0823 764374

COMUNE DI CASTEL VOLTURNO
Provincia di Caserta

PROGETTO DEFINITIVO/ESECUTIVO PER I LAVORI DI
RIQUALIFICAZIONE URBANA DI ALCUNE STRADE COMUNALI

TAV. 16/2

DATA:

COMMITTENTE:
COMUNE DI CASTEL VOLTURNO (CE)

IL RUP

IL TECNICO
Geom. Nicola Mazzarella

STATO DI PROGETTO:

Tratto S.S. Domitiana

- Planimetria - scala 1:1000
- Masterplan interventi - scala 1:2000
- Tratto di planimetria - scala 1:25
- Sezione - scala 1:25
- Descrizione interventi e foto

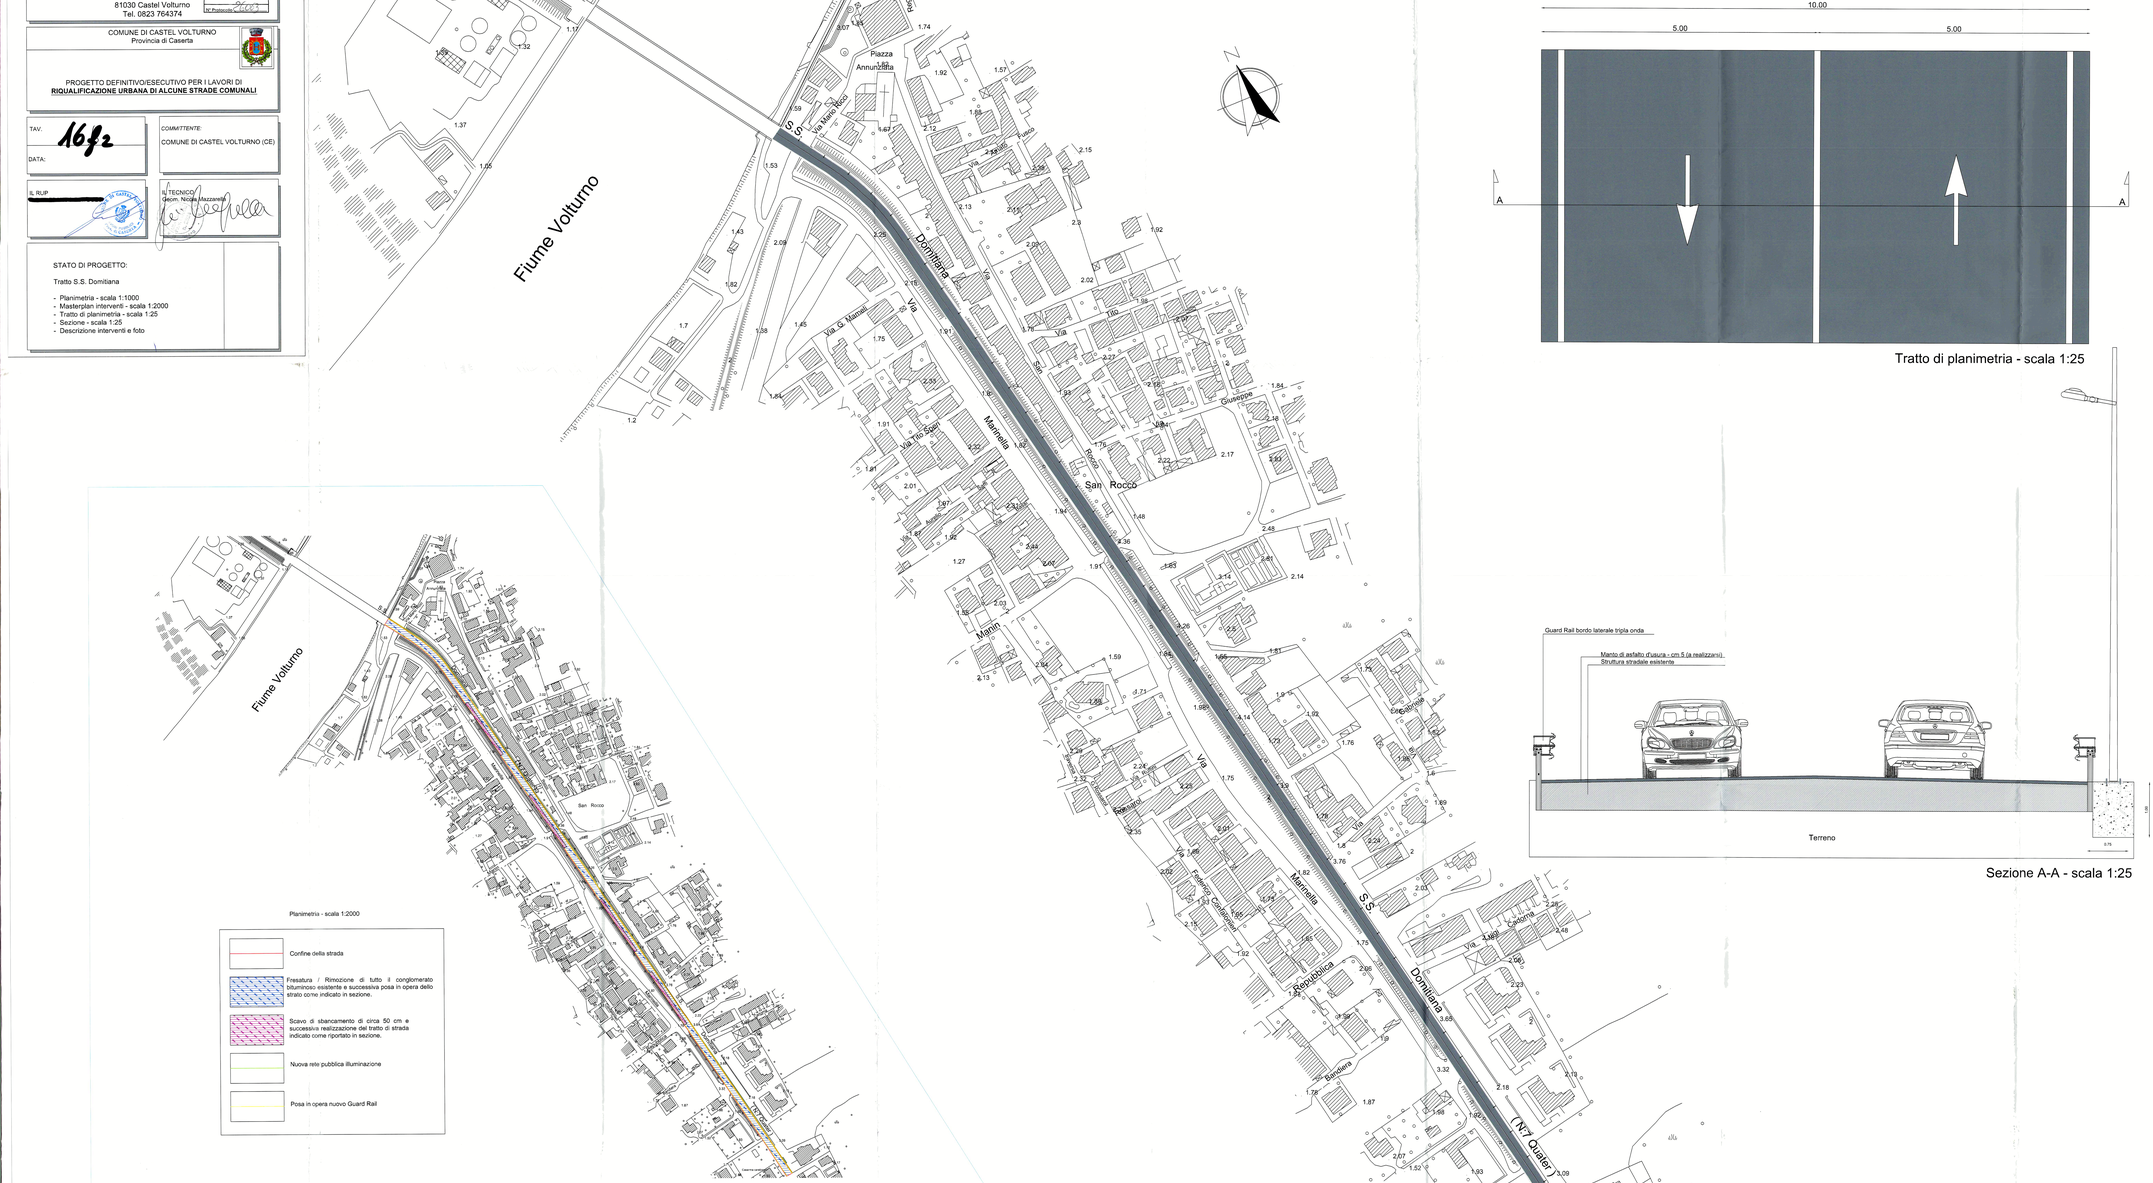
Fiume Volturno
S.S. Domitiana
Via Mario Rocco
Piazza Annunziata
Via G. Mameli
Via Rio Sec.
Via Marinella
Via Rocco
San Rocco
Via Giuseppe
Via Fontana
Via Fabio Cilibrario
Via Repubblica
Via Lago Sabatina
Via Bandiera
Via Cassiodoro
Via Marin
Via Fabio
Via Cav.
Via Ten. Sarti
Via Ten. Sarti
Via Ten. Sarti