STUDIO TECNICO
Geom: Nicola Mazzarella
via Domitiana Km.30,250
81030 Castel Volturno
Tel. 0823 764374

COMUNE DI C.C. DEL VOLTURNO
UFFICIO PROTOCOLLO
12 MAG. 2016
N° Protocollo

COMUNE DI CASTEL VOLTURNO
Provincia di Caserta

PROGETTO DEFINITIVO/ESECUTIVO PER I LAVORI DI
RIQUALIFICAZIONE URBANA DI ALCUNE STRADE COMUNALI

TAV. 16 g 2

DATA:

COMMITTENTE:
COMUNE DI CASTEL VOLTURNO (CE)

Il. RUP
[redacted]

Il. TECNICO
Geom. Nicola Mazzarella

STATO DI PROGETTO:

VIALE DONATELLO

- Planimetria - scala 1:1000
- Masterplan interventi - scala 1:2000
- Tratto di planimetria - scala 1:25
- Sezione scala 1:25
- Descrizione interventi e foto

Confine della strada

Fresatura / Rimozione di tutto il conglomerato bituminoso esistente compresi gli strati sottostanti (tappetino d'usura, binder e stabilizzato) e successiva posa in opera dei tre strati come indicato in sezione.

Nuova rete pubblica illuminazione

Planimetria - scala 1:2000

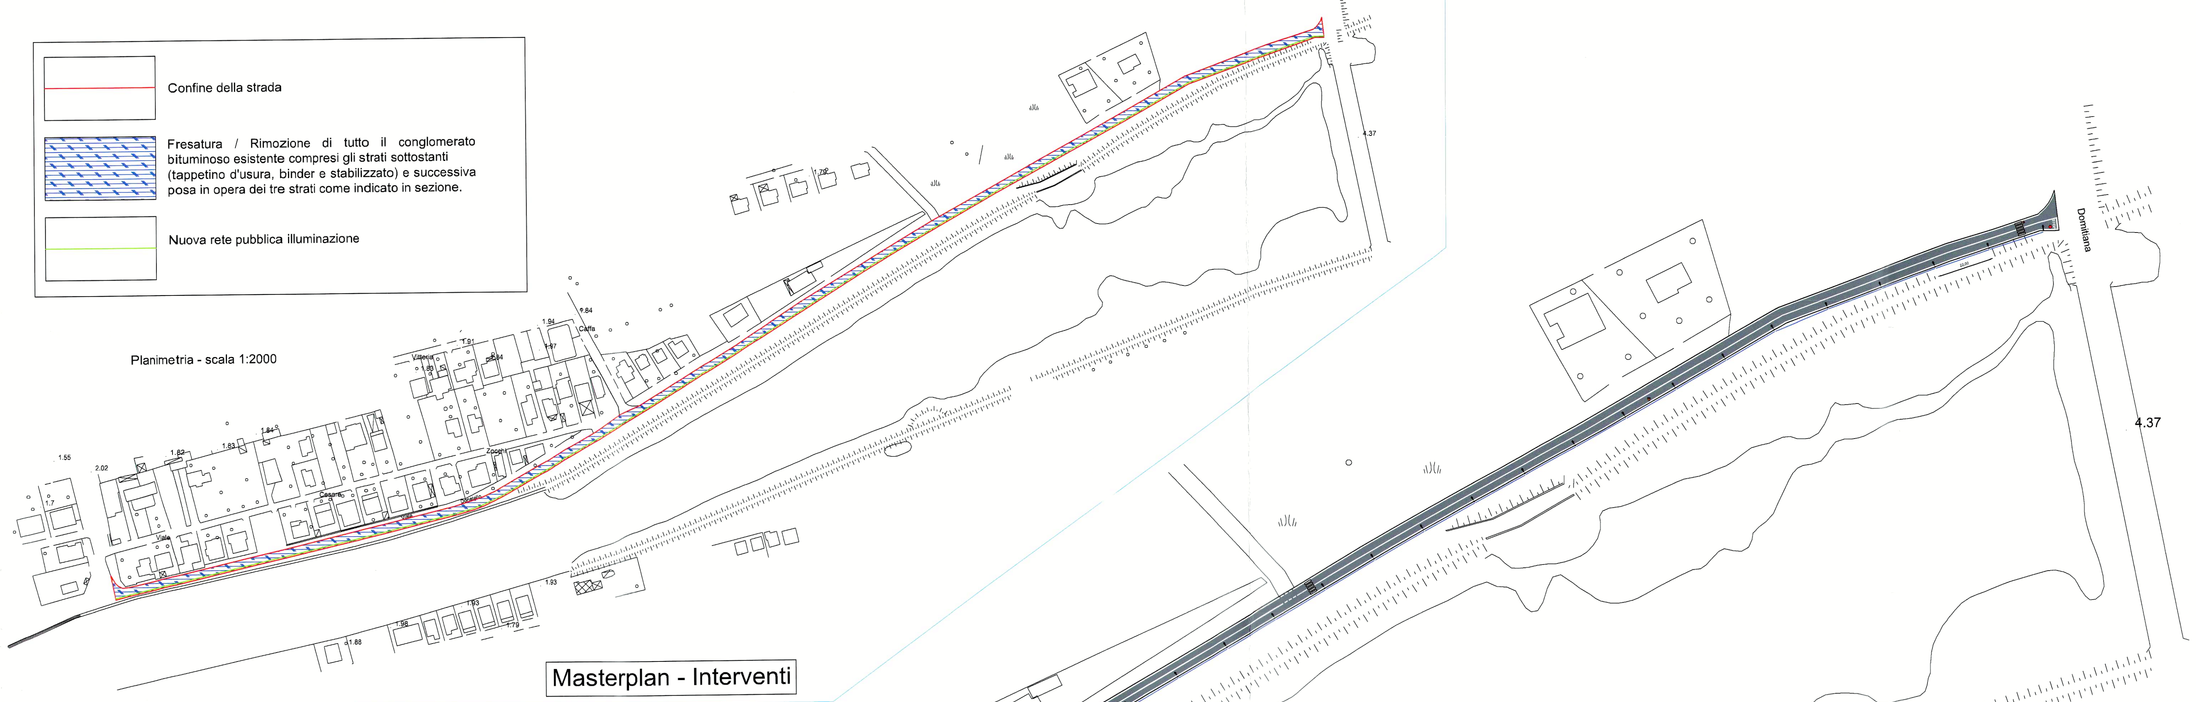

Masterplan - Interventi

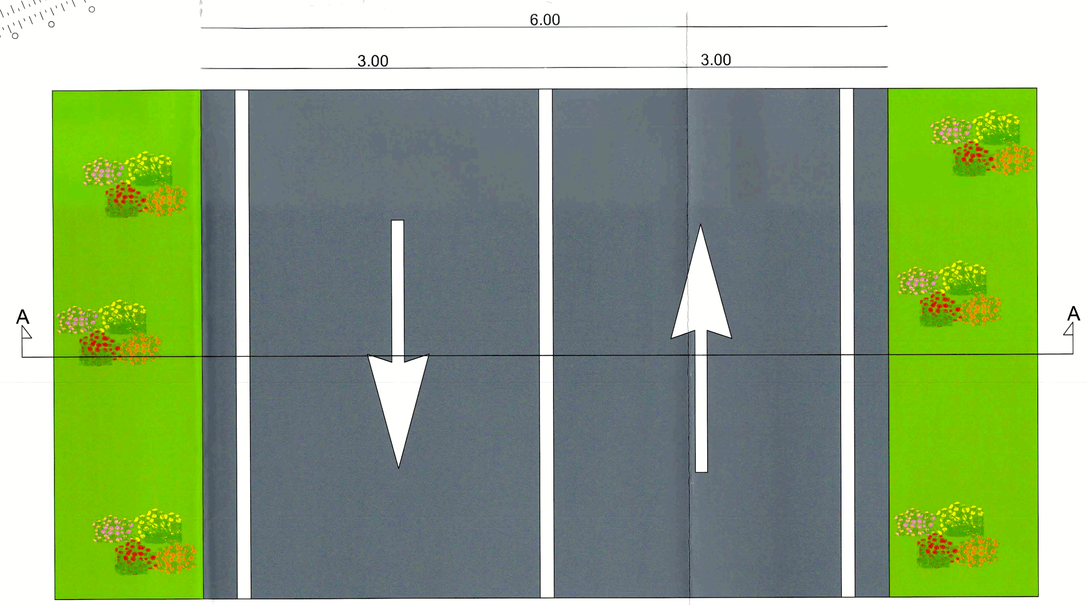

Tratto di planimetria - scala 1:25

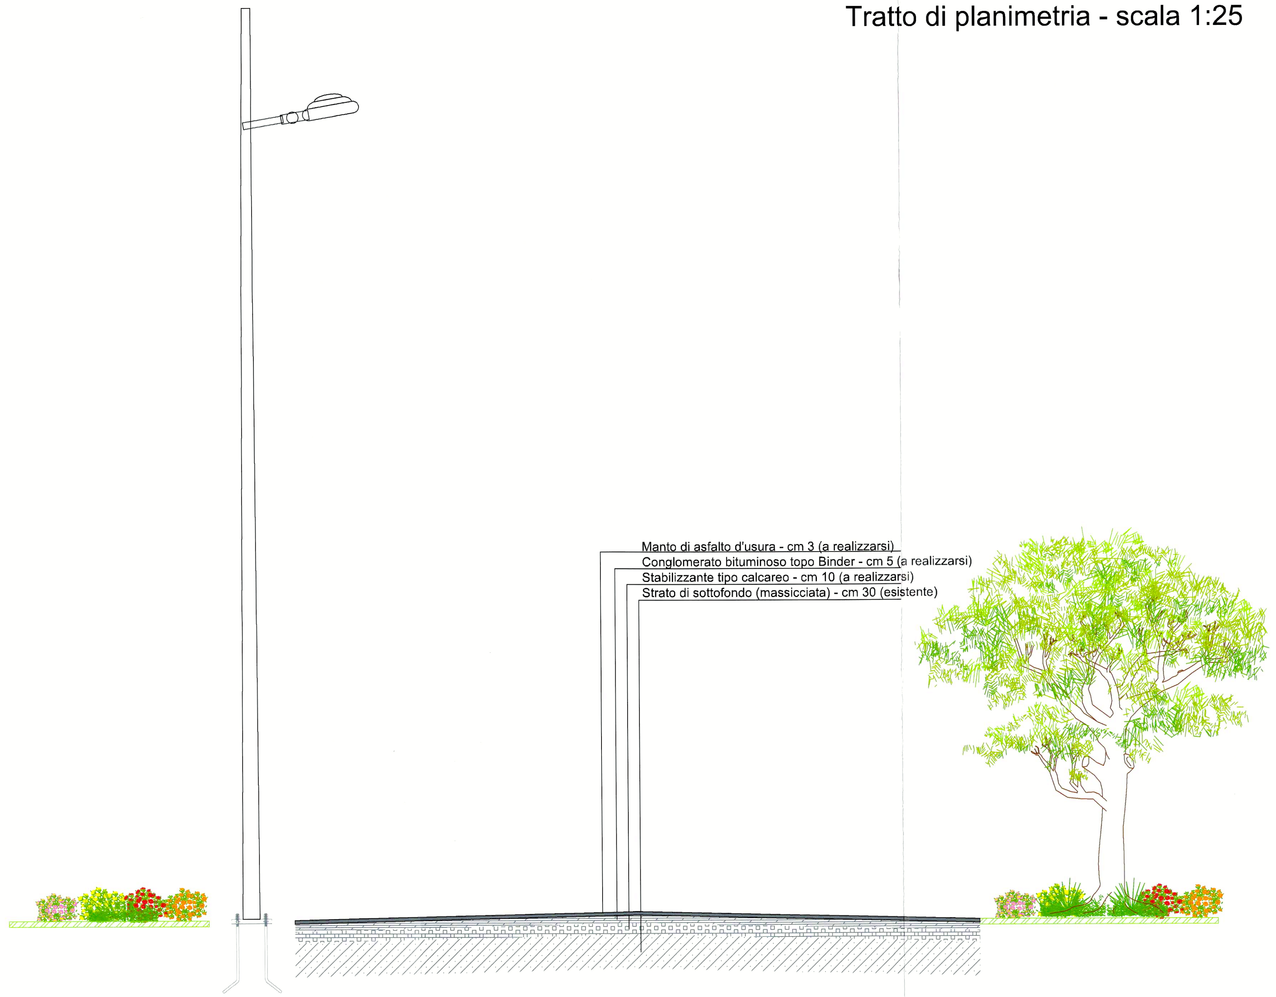

Sezione A-A - scala 1:25

Interventi di progetto

a. Fresatura del manto d'asfalto esistente (foto 1);
b. Rimozione pali pubblica illuminazione obsoleti;
c. Pulizia e sistemazione del terreno adiacente la strada (foto 2);
d. Posa in opera di nuovi pali della pubblica illuminazione (foto 3);
e. Rifacimento del nuovo manto di asfalto d'usura (foto 4);
f. Inserimento e posa in opera di nuova segnaletica orizzontale e verticale (foto 5);

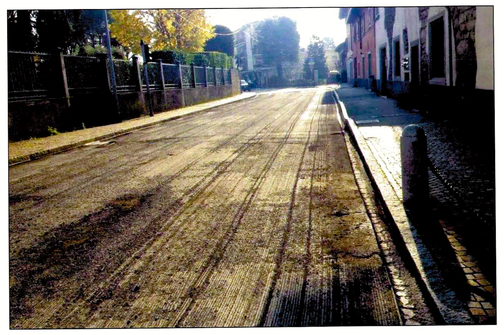
Foto 1

Foto 2

Foto 3

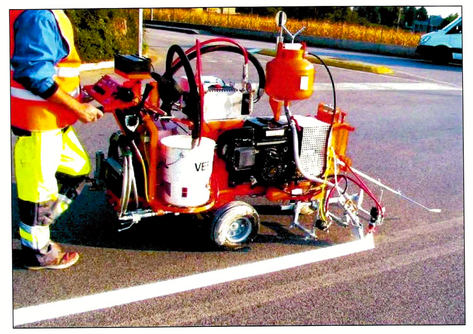
Foto 5

Foto 4

FOTO INDICATIVE