








PROGETTO DEFINITIVO/ESECUTIVO PER I LAVORI DI
 RIQUALIFICAZIONE URBANA DI ALCUNE STRADE COMUNALI

TAV. **MS**
 DATI: _____
 COMMITTENTE:
 COMUNE DI CASTEL VOLTURNO (CE)

L. TECNICO
 Geom. Nicola Mazzarella
 L. RUP _____

STATO DI PROGETTO:
VIALE TRONTO
 - Planimetria - scala 1:500
 - Masterplan interventi - scala 1:1000
 - Tratto di planimetria - scala 1:25
 - Sezione - scala 1:25
 - Descrizione interventi e foto

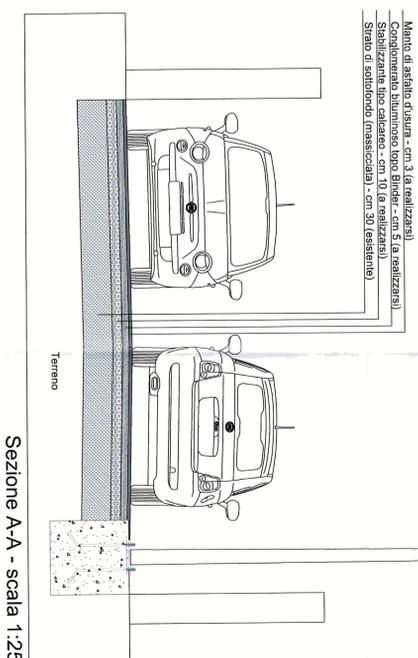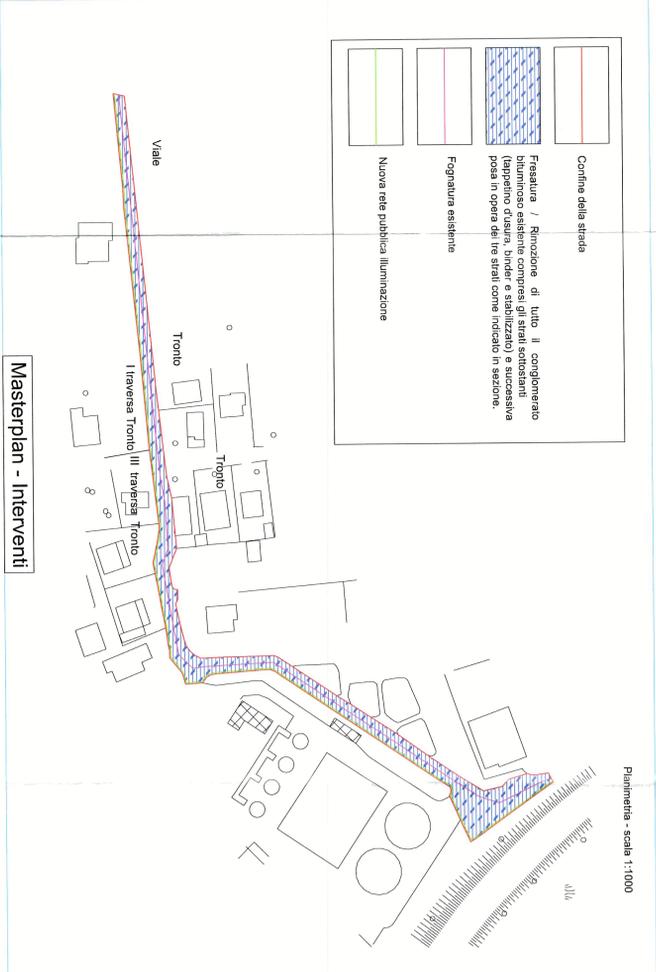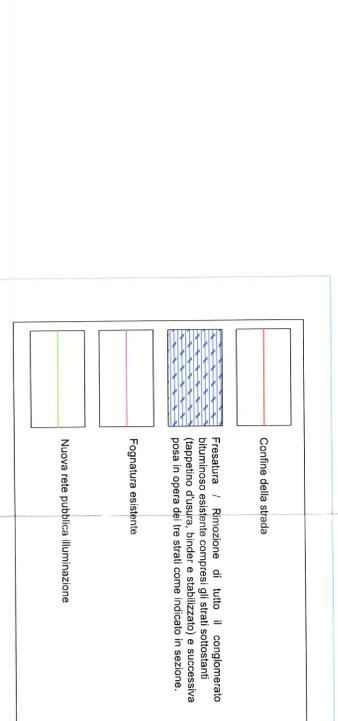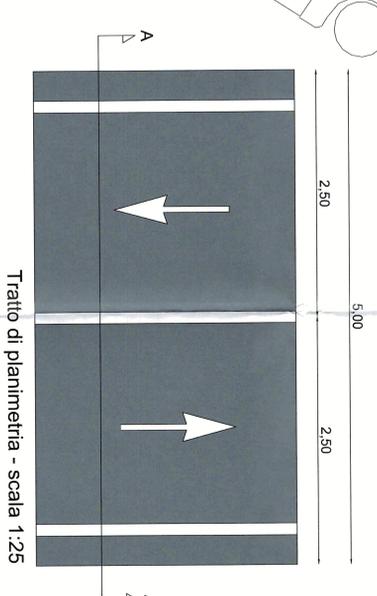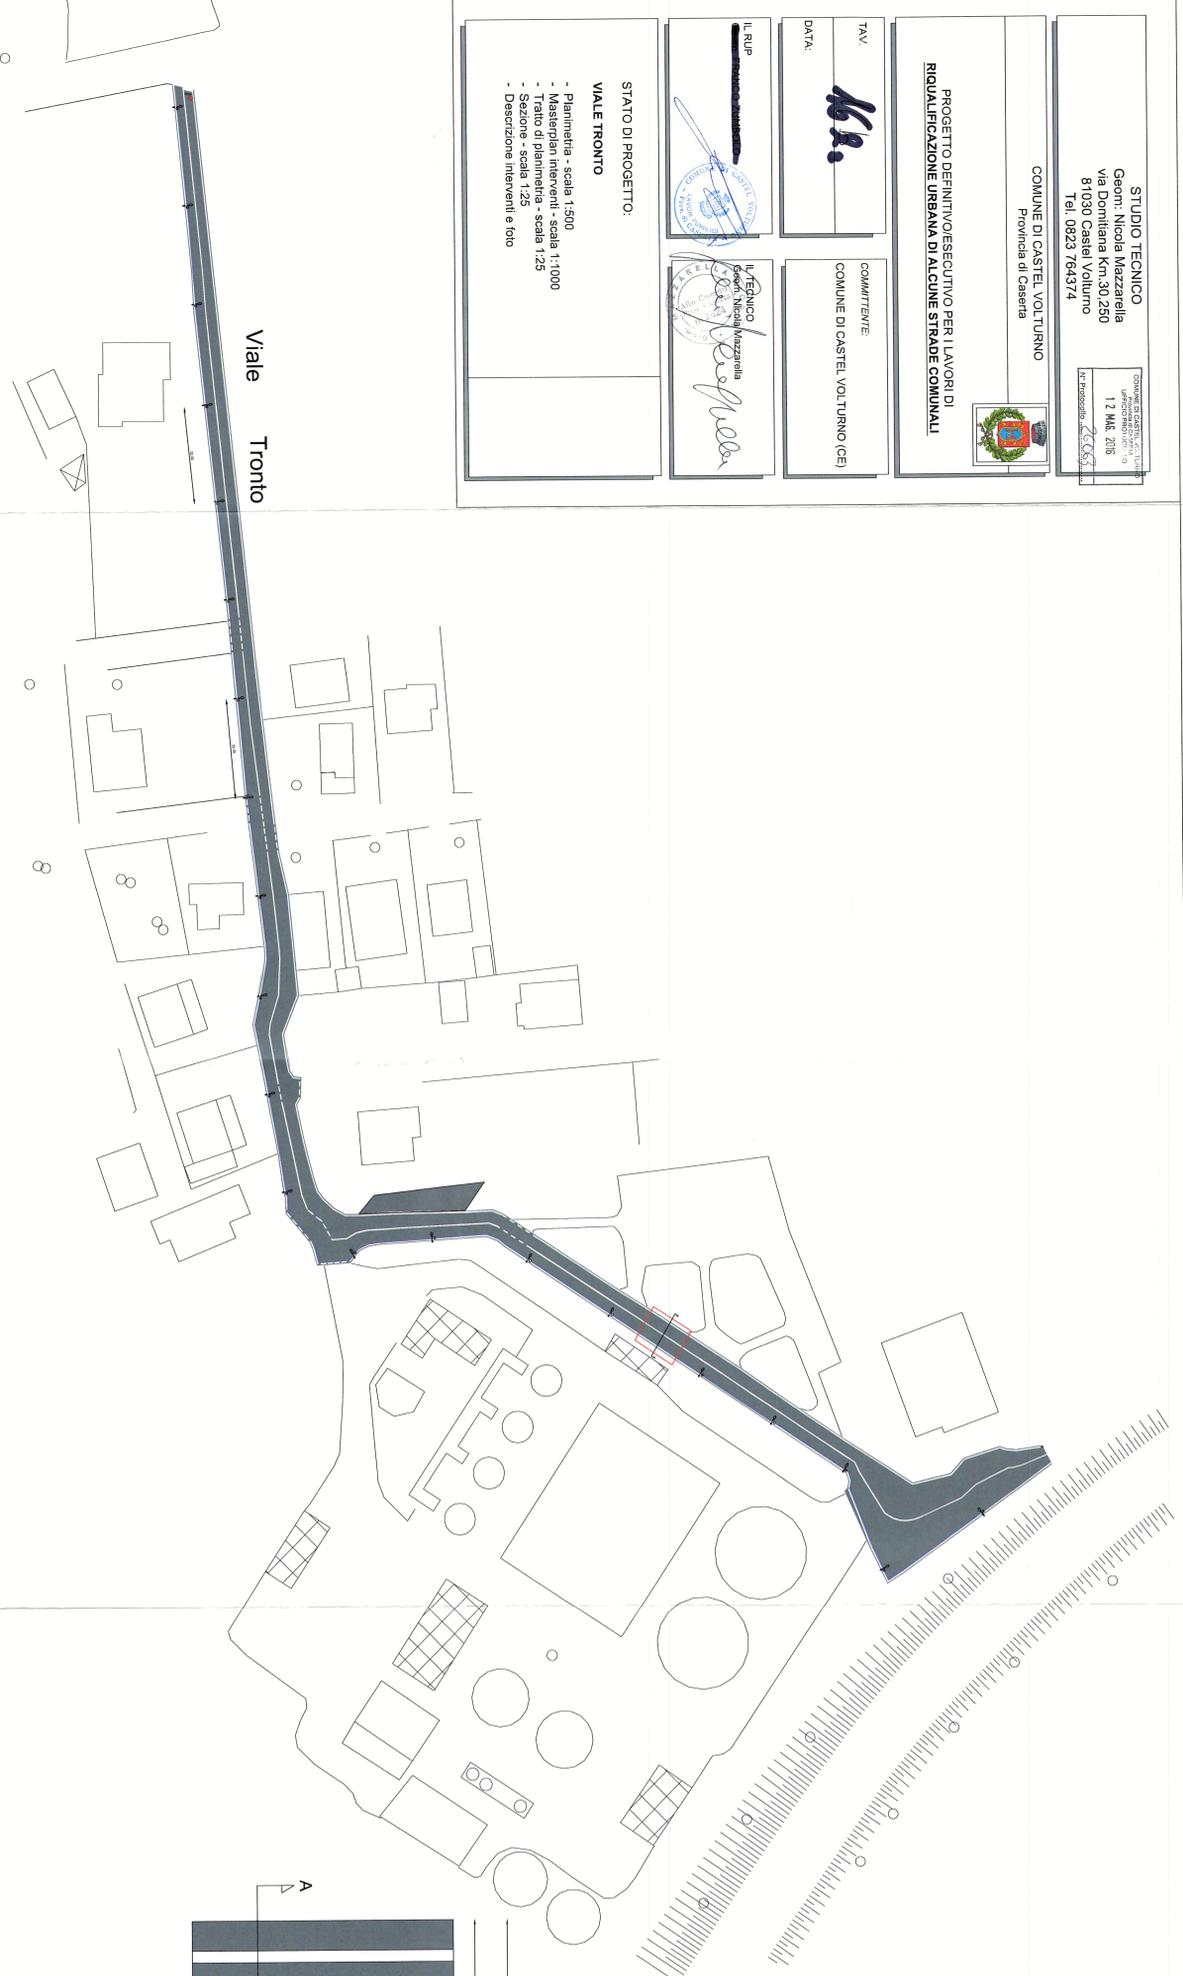

Interventi di progetto

- Fressatura della strada da riqualificare (foto 1);
- Rimozione dei pali della luce obsoleti e posa in opera dei nuovi di moderna generazione (foto 2);
- Rifacimento del nuovo manto di asfalto d'usura (foto 3);
- Inserimento e posa in opera di nuova segnalatica orizzontale e verticale (foto 4);

FOTO INDICATIVE

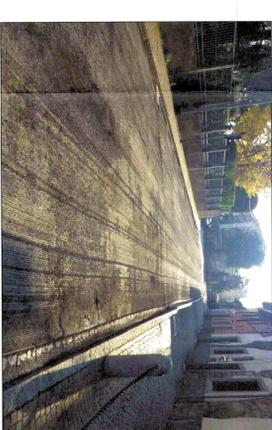


Foto 1



Foto 2

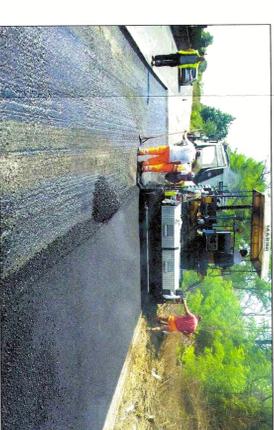


Foto 3



Foto 4