

STUDIO TECNICO
Geom. Nicola Mazzarella
via Donatiana Km.30,250
81030 Caselle Volturno
Tel. 0823 764374

COMUNE DI CASTEL VOLTURNO
Provincia di Caserta

COMUNE DI CASTEL VOLTURNO
Ufficio Tecnico
12 MAR. 2016
N. PROGETTO 663

PROGETTO DEFINITIVO/ESECUTIVO PER I LAVORI DI
RIQUALIFICAZIONE URBANA DI ALCUNE STRADE COMUNALI

TAV
1663

DATA:


COMITENTE:
COMUNE DI CASTEL VOLTURNO (CE)

IL RUP
[Signature]

IL TECNICO
Geom. Nicola Mazzarella
[Stamp]

STATO DI PROGETTO
VIA PALIZZI

- Planimetria - scala 1:1000
- Sezione con particolare pubblica illuminazione - scala 1:25
- Breve descrizione pista ciclabile con foto indicative

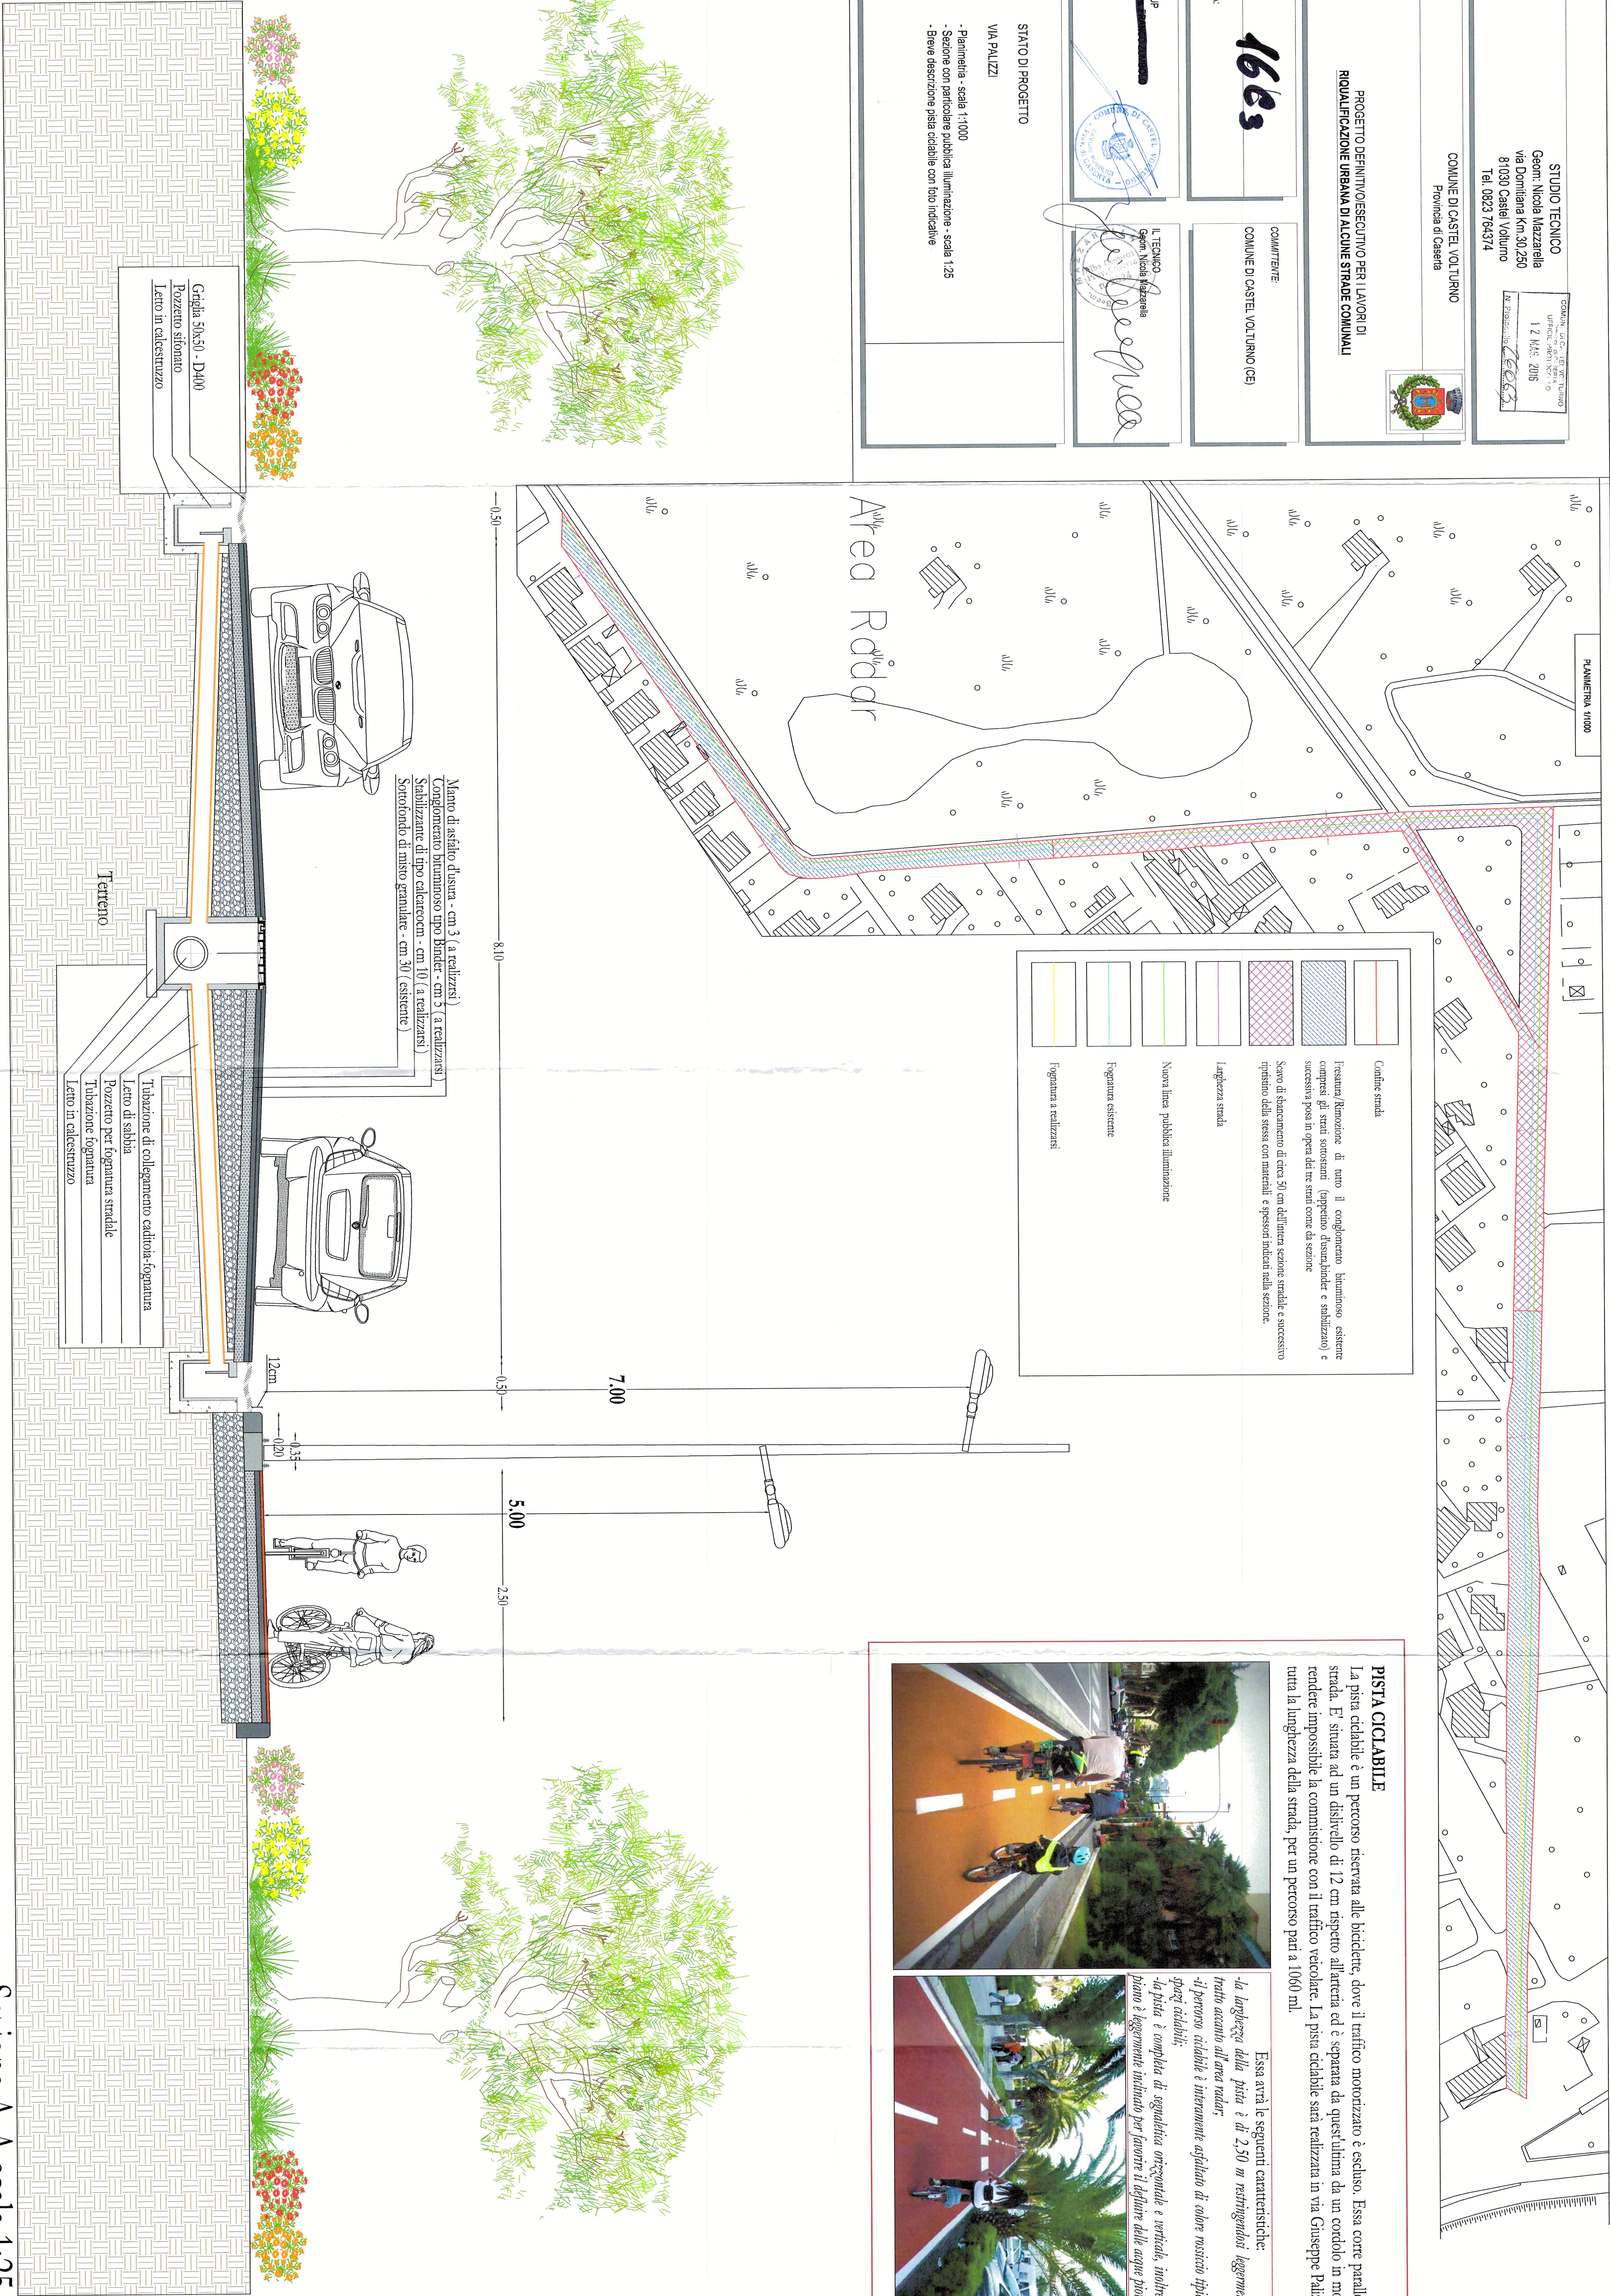

PISTA CICLABILE

La pista ciclabile è un percorso riservato alle biciclette, dove il traffico motorizzato è escluso. Essa corre parallela alla strada. E' situata ad un dislivello di 12 cm rispetto all'arteria ed è separata da quest'ultima da un cordolo in modo da rendere impossibile la commissione con il traffico veicolare. La pista ciclabile sarà realizzata in via Giuseppe Palizzi per tutta la lunghezza della strada, per un percorso pari a 1060 ml.

Essa avrà le seguenti caratteristiche:

- la larghezza della pista è di 2,50 m restringendosi leggermente nel tratto accanto all'area radar;
- il percorso ciclabile è internamente segnalato di colore rosso tipo degli spazi ciclabili;
- la pista è completa di segnaletica orizzontale e verticale, inoltre il suo piano è leggermente inclinato per favorire il defluire delle acque piovane.

