STUDIO TECNICO
Geom: Nicola Mazzarella
via Domitiana Km.30,250
81030 Castel Volturno
Tel. 0823 764374

COMUNE DI CASTEL VOLTURNO
Provincia di Caserta

PROGETTO DEFINITIVO/ESECUTIVO PER I LAVORI DI
**RIQUALIFICAZIONE URBANA DI ALCUNE STRADE COMUNALI**

TAV. 16d2

DATA:

*COMMITTENTE:*
COMUNE DI CASTEL VOLTURNO (CE)

IL RUP

IL TECNICO
Geom. Nicola Mazzarella

STATO DI PROGETTO:

I TRAVERSA PARCHETTI SAN ROCCO
- VIA FIUMITIELLO

- Planimetria - scala 1:500
- Masterplan interventi - scala 1:1000
- Tratto di planimetria - scala 1:25
- Sezione strada - scala 1:25
- Descrizione interventi e foto

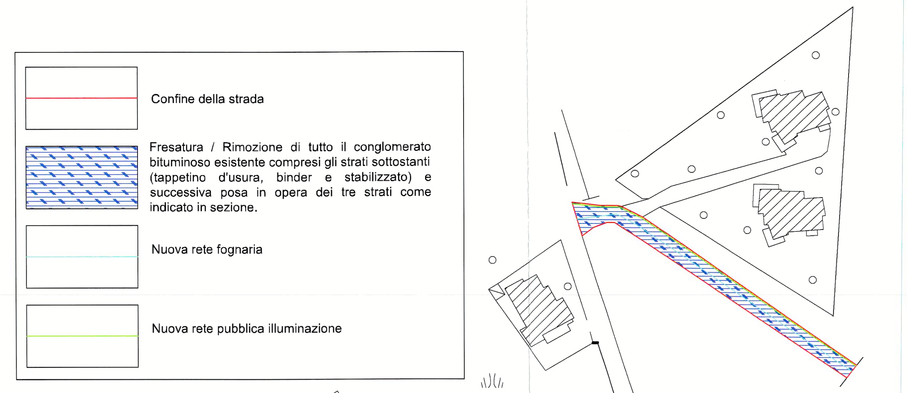


Planimetria - scala 1:1000

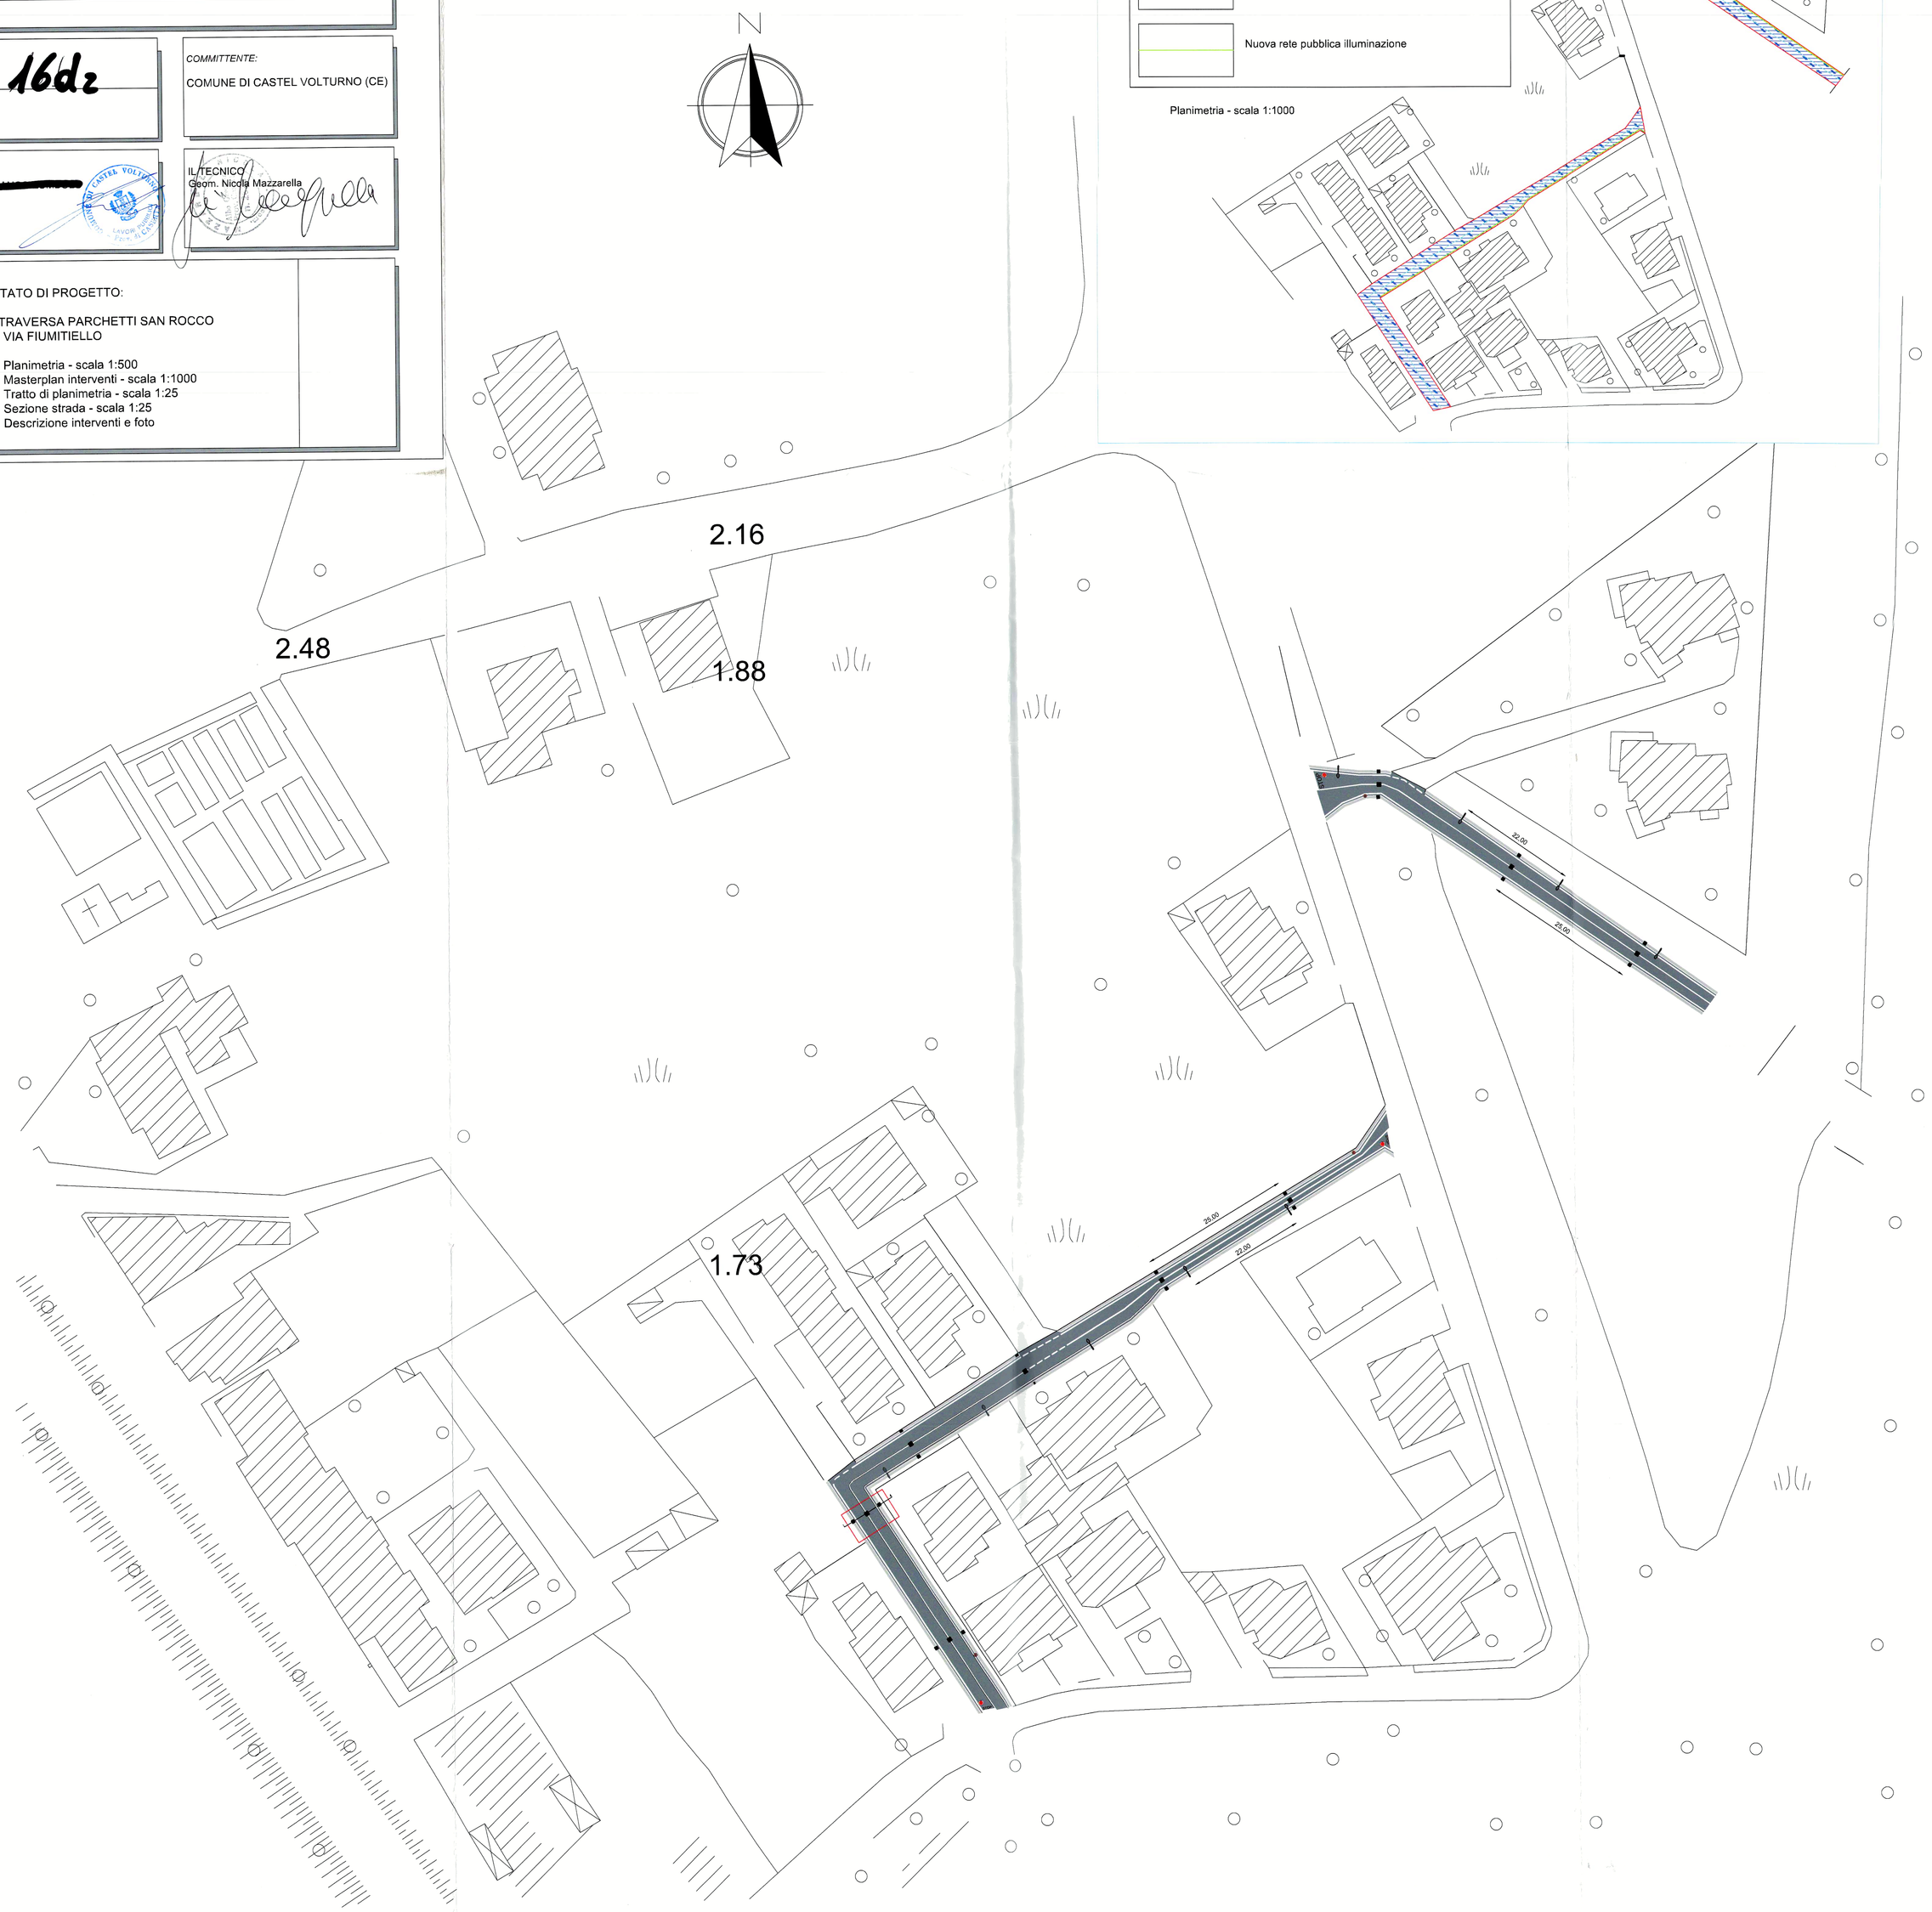


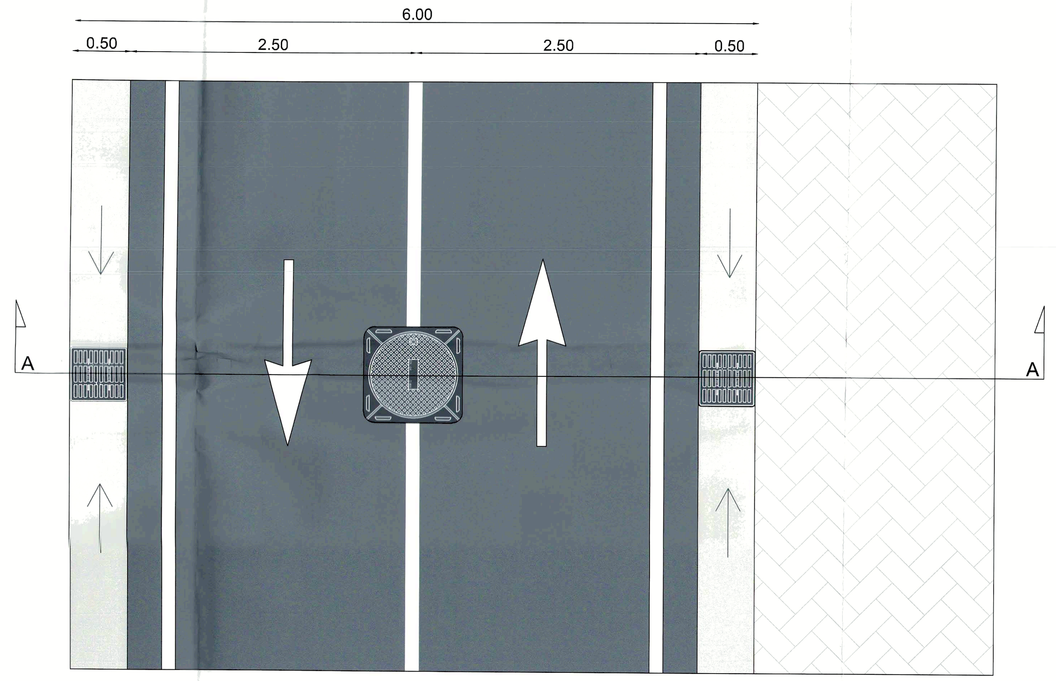


Tratto di planimetria - scala 1:25

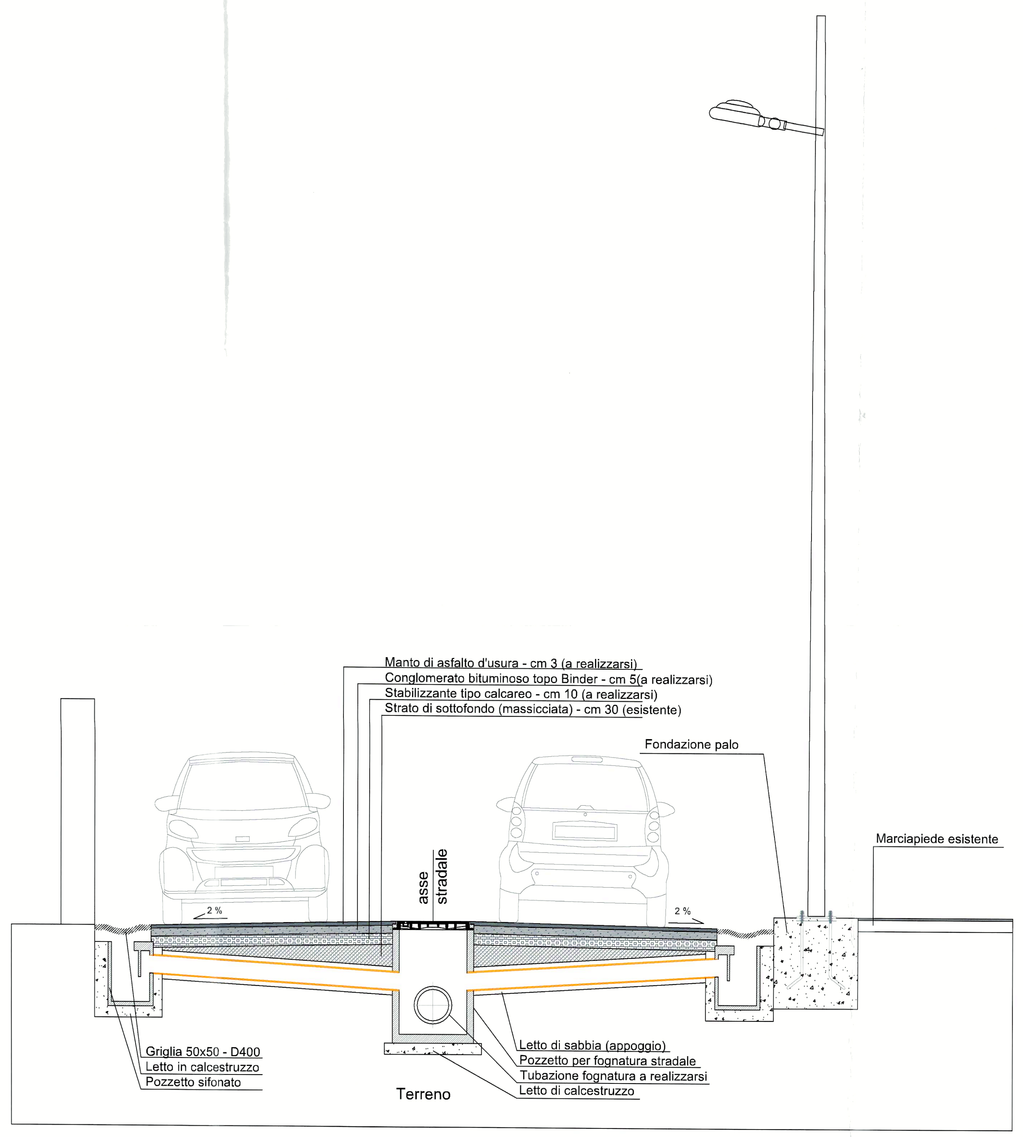


Sezione A-A - scala 1:25

## Interventi di progetto

a. Fresatura della strada da riqualificare (foto 1);
b. Scavo a sezione obbligata con alloggio tubazione per fognatura e pozzetti d'ispezione (foto 2);
c. Rimozione dei pali della luce obsoleti e posa in opera dei nuovi di moderna generazione (foto
d. Rifacimento strada con materiali e spessori come da sezione (dalla massicciata al binder) con pozzetti sifonati e tubazione per il defluire dell'acqua piovana (foto 3);
e. Rifacimento del nuovo manto di asfalto d'usura (foto 4);
f. Inserimento e posa in opera di nuova segnaletica orizzontale e verticale (foto 5);

FOTO INDICATIVE

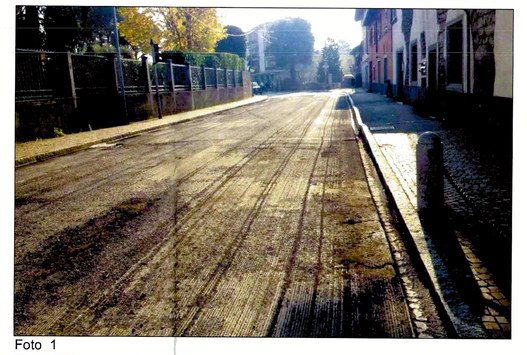
Foto 1

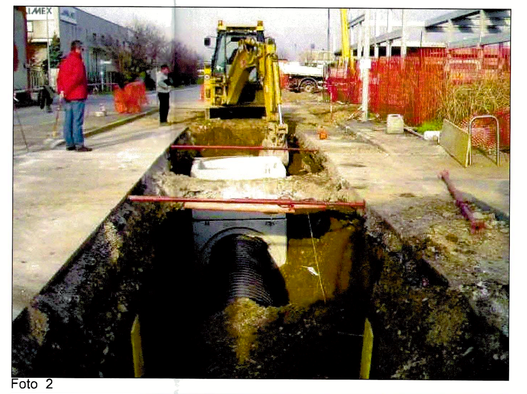
Foto 2

Foto 3

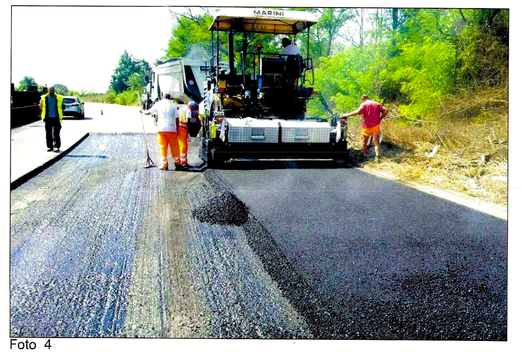
Foto 4

Foto 5